


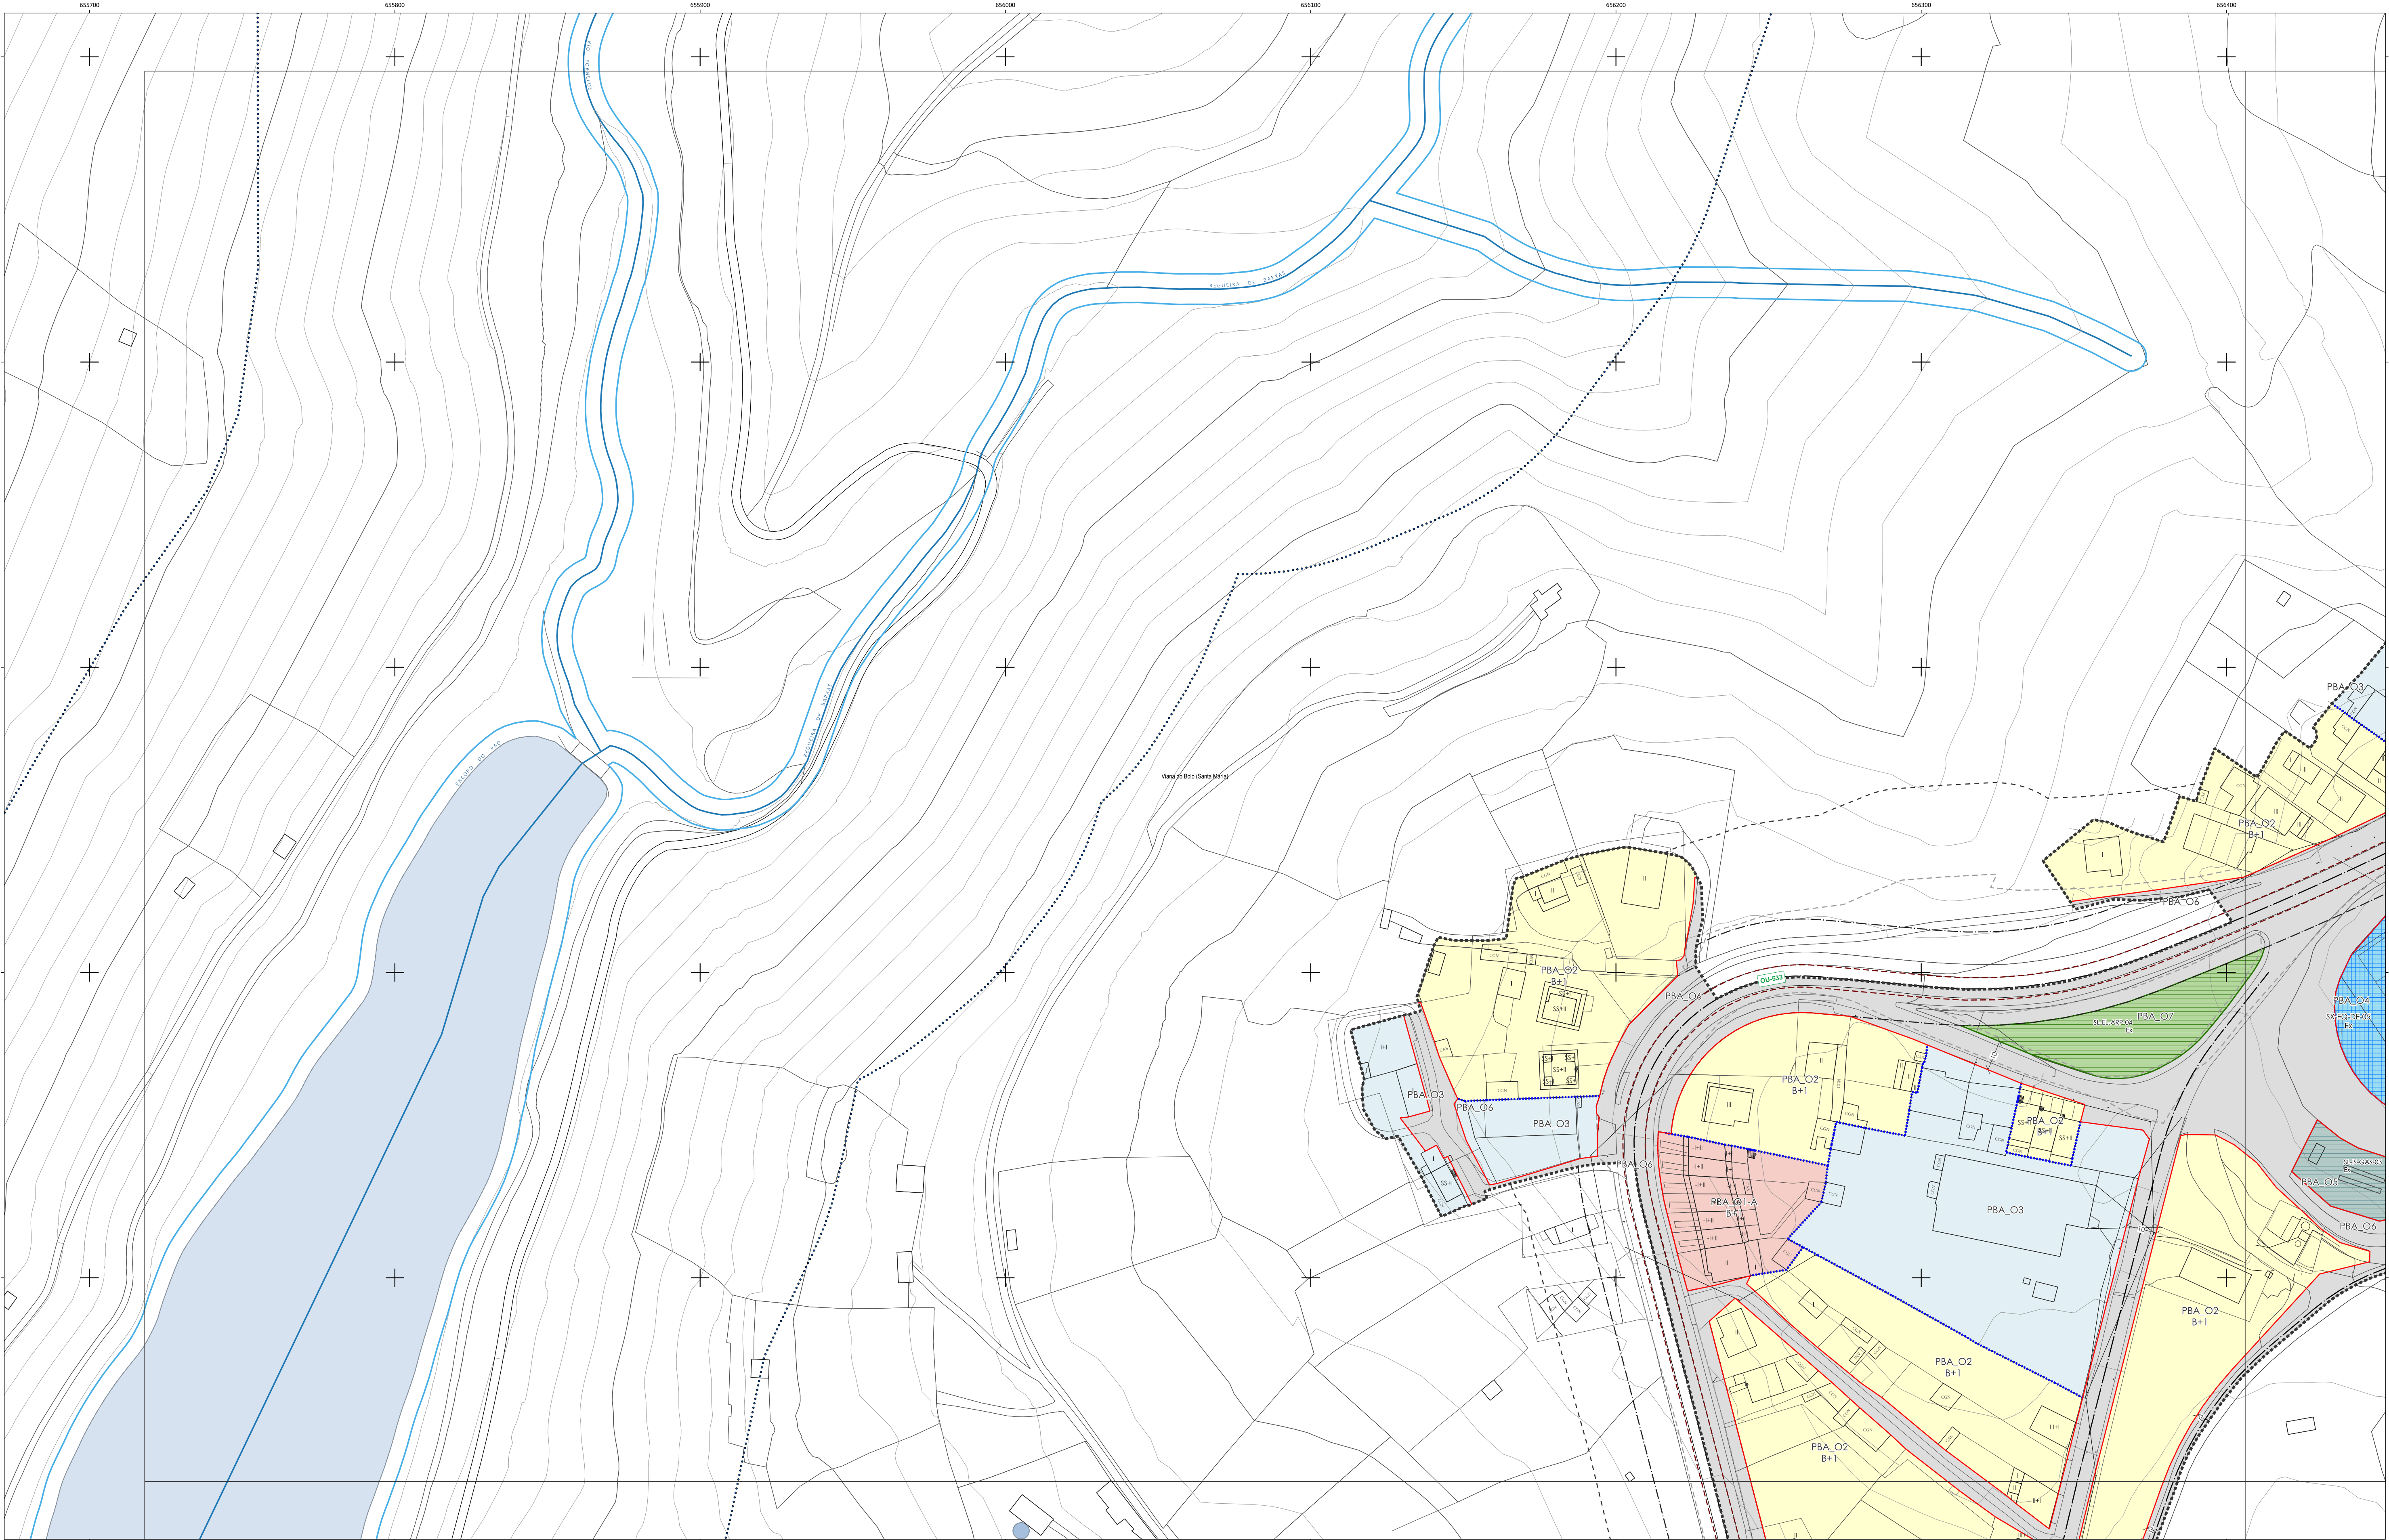

SU

SNR

PBA_O1-A

PBA_O1-B

PBA_O2

PBA_O3

PBA_O4

PBA_O5

PBA_O6

PBA_O7

Cambio de grao / altura

BIC, Arqueolóxico

BIC, Etnolóxico

Catalogado, Arqueolóxico

Catalogado, Arqueolóxico e etnográfico

Perímetro, Arqueolóxico

Contorno, Arqueolóxico e etnográfico

SISTEMAS XERAIS

Espazos libres e zonas verdes

Equipamentos

Infraestruturas de servizos

SISTEMAS LOCAIS

Espazos libres e zonas verdes

Equipamentos

Infraestruturas de servizos

DOTACIÓNS PRIVADAS

Espazos libres e zonas verdes

Equipamentos

Infraestruturas de servizos

Elxo

Liñas exteriores de delimitación da calzada

Domínio público viario

Liña límite de edificación (SR) / Aliñación de edificación (SNR-SU)

Zona de afección das estradas

Aliñacións

Acotamentos (m)

Electricidade, Liñas de distribución

Afección.Liñas eléctricas

Afeccións do medio físico

Domínio público hidráulico (cartografía PBM)

Servidume de Augas

Polícia de cauces (PBA)

Límites administrativos

Límite municipal

Parroquias

01

02

03

04

05

06

07

Folla cuadrícula 1.000: 01

32086

DECEMBRO 2023

ETRS 89 UTM Fuso 29

Escala: 1:1.000

OTIMA

OTIMA, S.L.

Documento para Aprobación Inicial

PORD - Ordenación do solo urbano de Viana do Bolo

32086_PBM_202312_AI_PORD_02SUC_01

CONCELLO DE VIANA DO BOLO

XUNTA DE GALICIA

PLAN BÁSICO MUNICIPAL

OTIMA, S.L.

Documento para Aprobación Inicial

PORD - Ordenación do solo urbano de Viana do Bolo

32086_PBM_202312_AI_PORD_02SUC_01

0

25

50

75

100 m

0

25

50

75

100 m

0

25

50

75

100 m

0

25


50

75

100 m

Documento aprobado inicialmente por resolución da vicepresidenta segunda e conselleira de Medio Ambiente, Territorio e Vivenda do 23.01.2024

OTIMA, S.L. <http://www.otima.es>

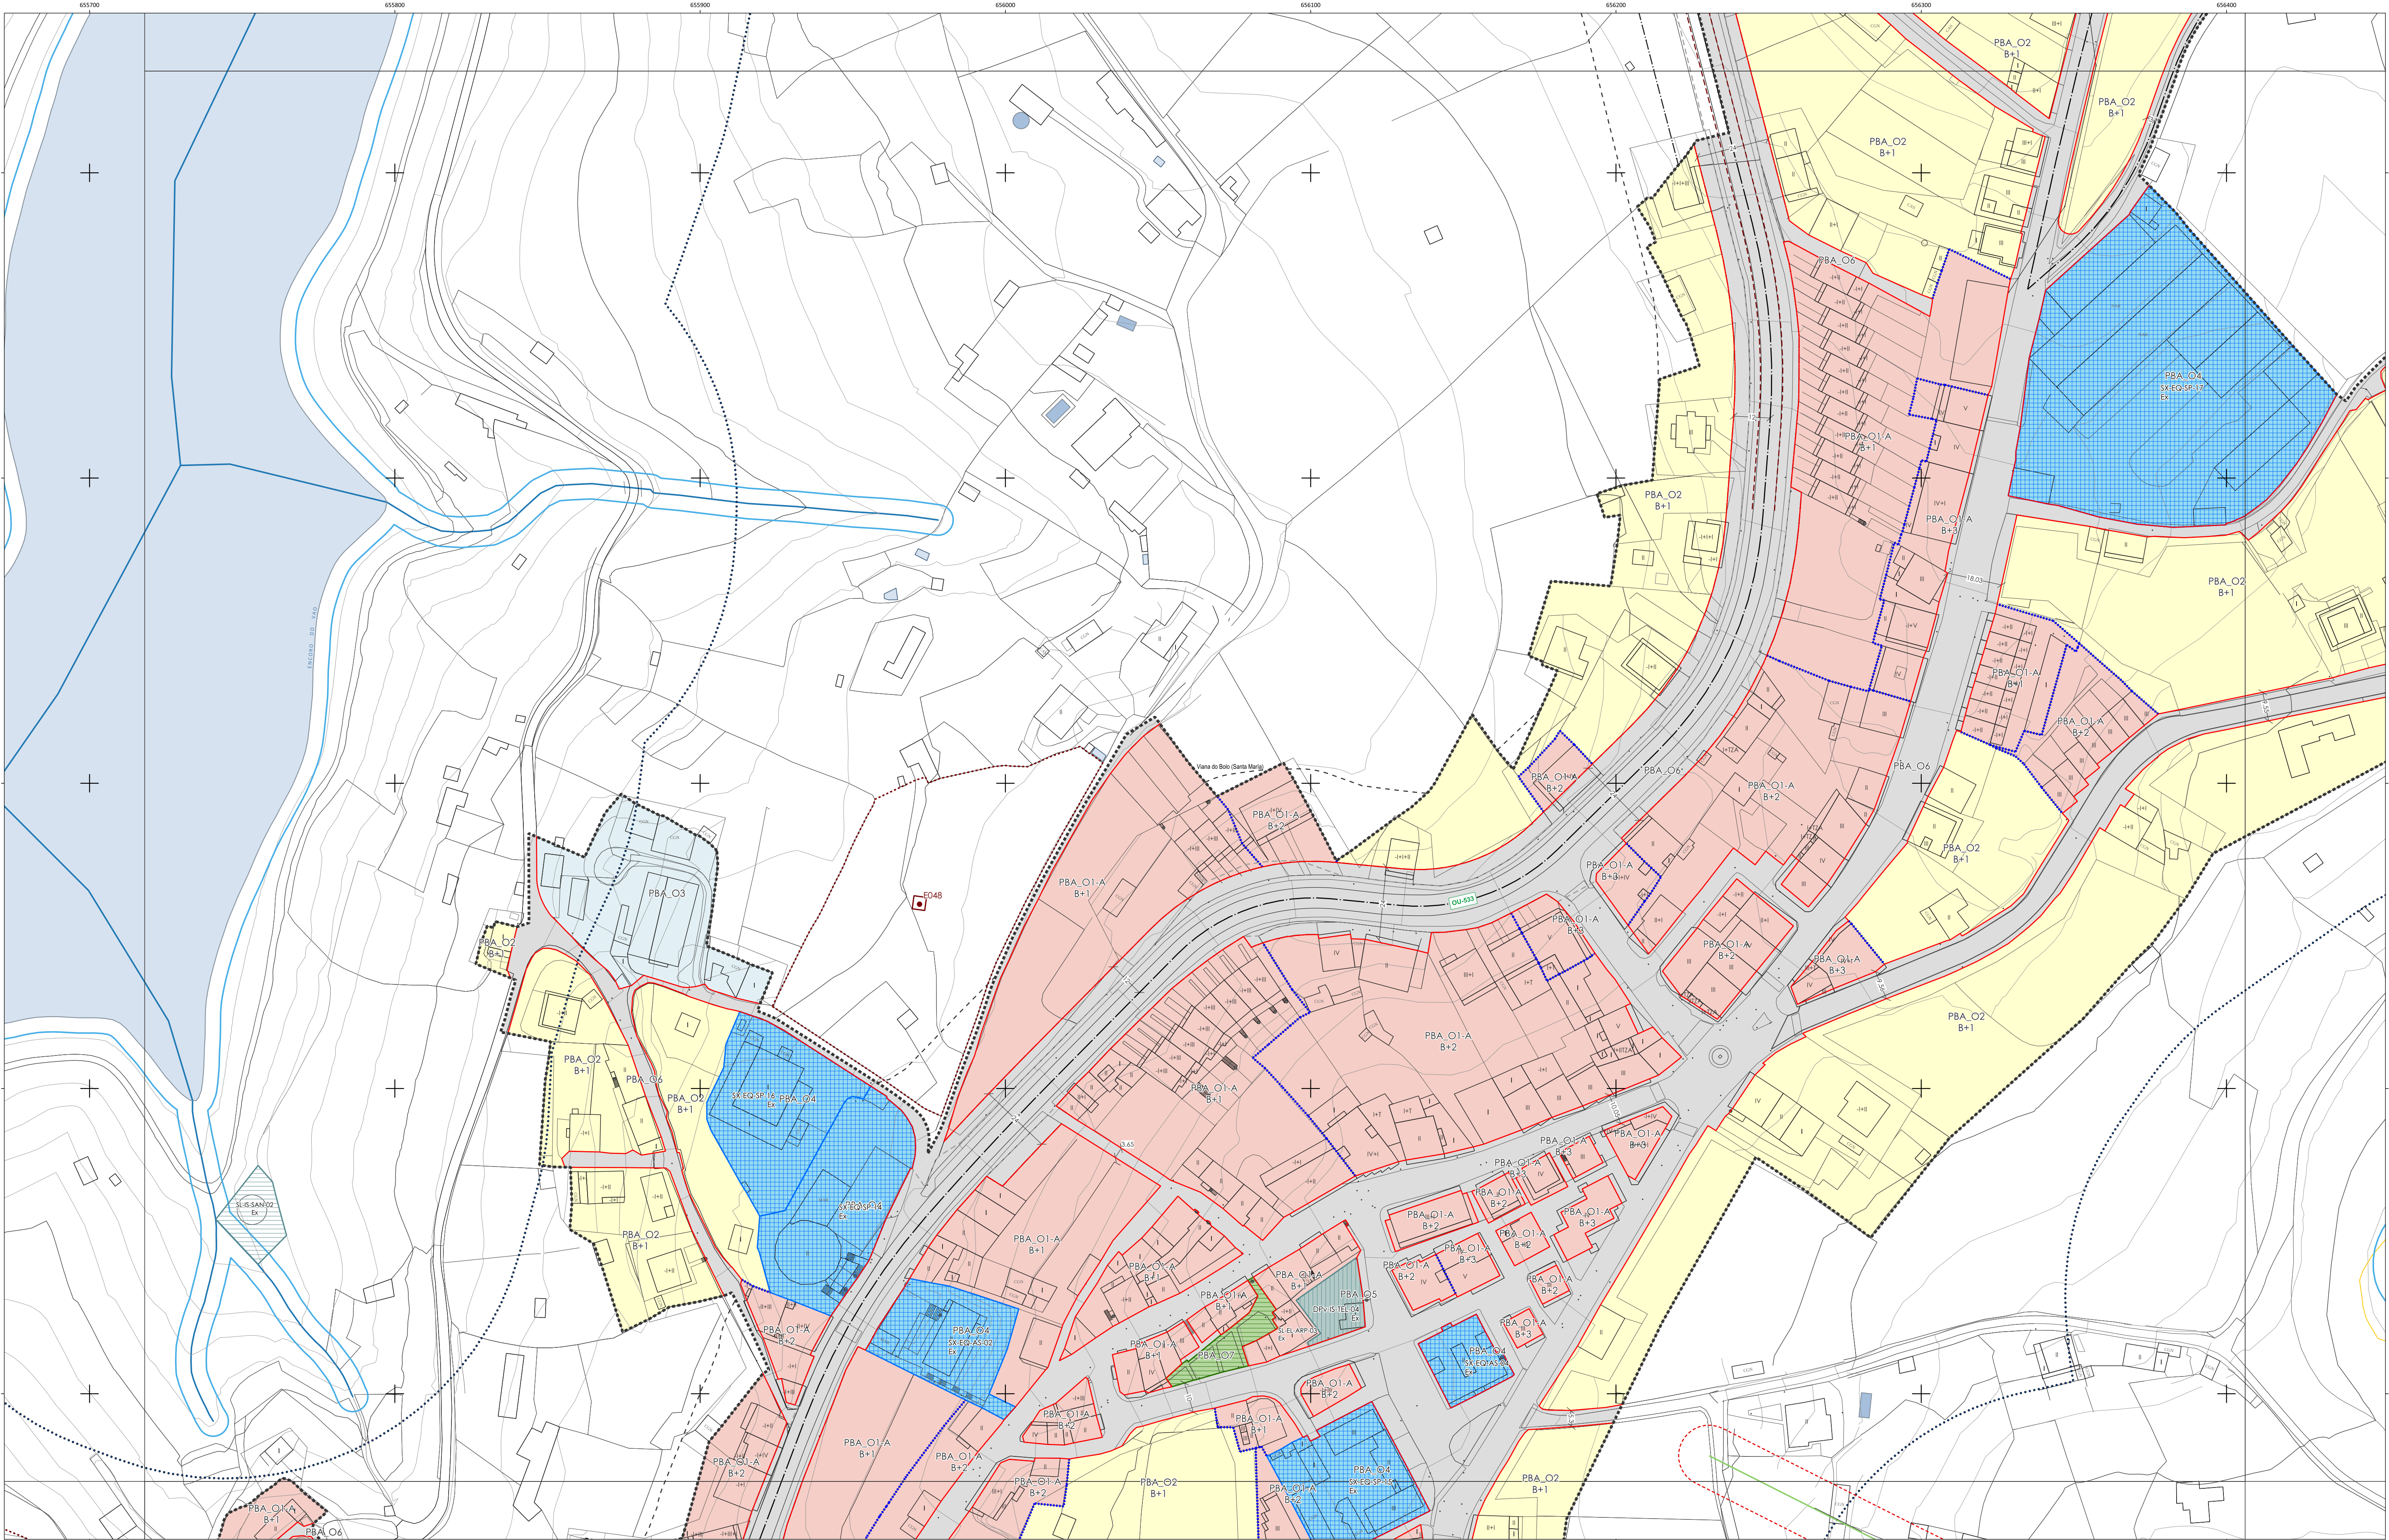

SU

SNR

PBA_O1-A

PBA_O1-B

PBA_O2

PBA_O3

PBA_O4

PBA_O5

PBA_O6

PBA_O7

Cambio de grao / altura

Ordenanzas tipo do PBA

Perímetro, Arqueolóxico e etnográfico

Contorno, Arqueolóxico e etnográfico

SISTEMAS XERAIS

SISTEMAS LOCAIS

DOTACIÓNS PRIVADAS

Equipamentos

Infraestruturas de servizos

Equipamentos

Infraestruturas de servizos

Afeccións do patrimonio cultural

Afeccións de infraestruturas

BIC, Arqueolóxico

BIC, Etnolóxico

Catalogado, Arqueolóxico

Catalogado, Arqueolóxico e etnográfico

Perímetro, Arqueolóxico e etnográfico

Contorno, Arqueolóxico e etnográfico

Elxo

Liñas exteriores de delimitación da calzada

Domínio público viario

Liña límite de edificación (SR) / Aliñación de edificación (SNR-SU)

Zona de afección das estradas

Aliñacións

Acotamentos (m)

Electricidade. Liñas de distribución

Afección.Liñas eléctricas

Afeccións do medio físico

Domínio público hidráulico (cartografía PBM)

Servidume de Augas

Policia de cauces (PBA)

Límites administrativos

Límite municipal

Parroquias

01

02

Folla cuadrícula 1.000: 03

32086

DECEMBRO 2023

ETRS 89

UTM Fuso 29

Escala: 1:1.000

CONCELLO DE VIANA DO BOLO

XUNTA DE GALICIA

PLAN BÁSICO MUNICIPAL

OTIMA, S.L.

Documento para Aprobación Inicial

PORD - Ordenación do solo urbano de Viana do Bolo

32086_PBM_202312_AI_PORD_02SUC_03


0

25


50

75

100 m

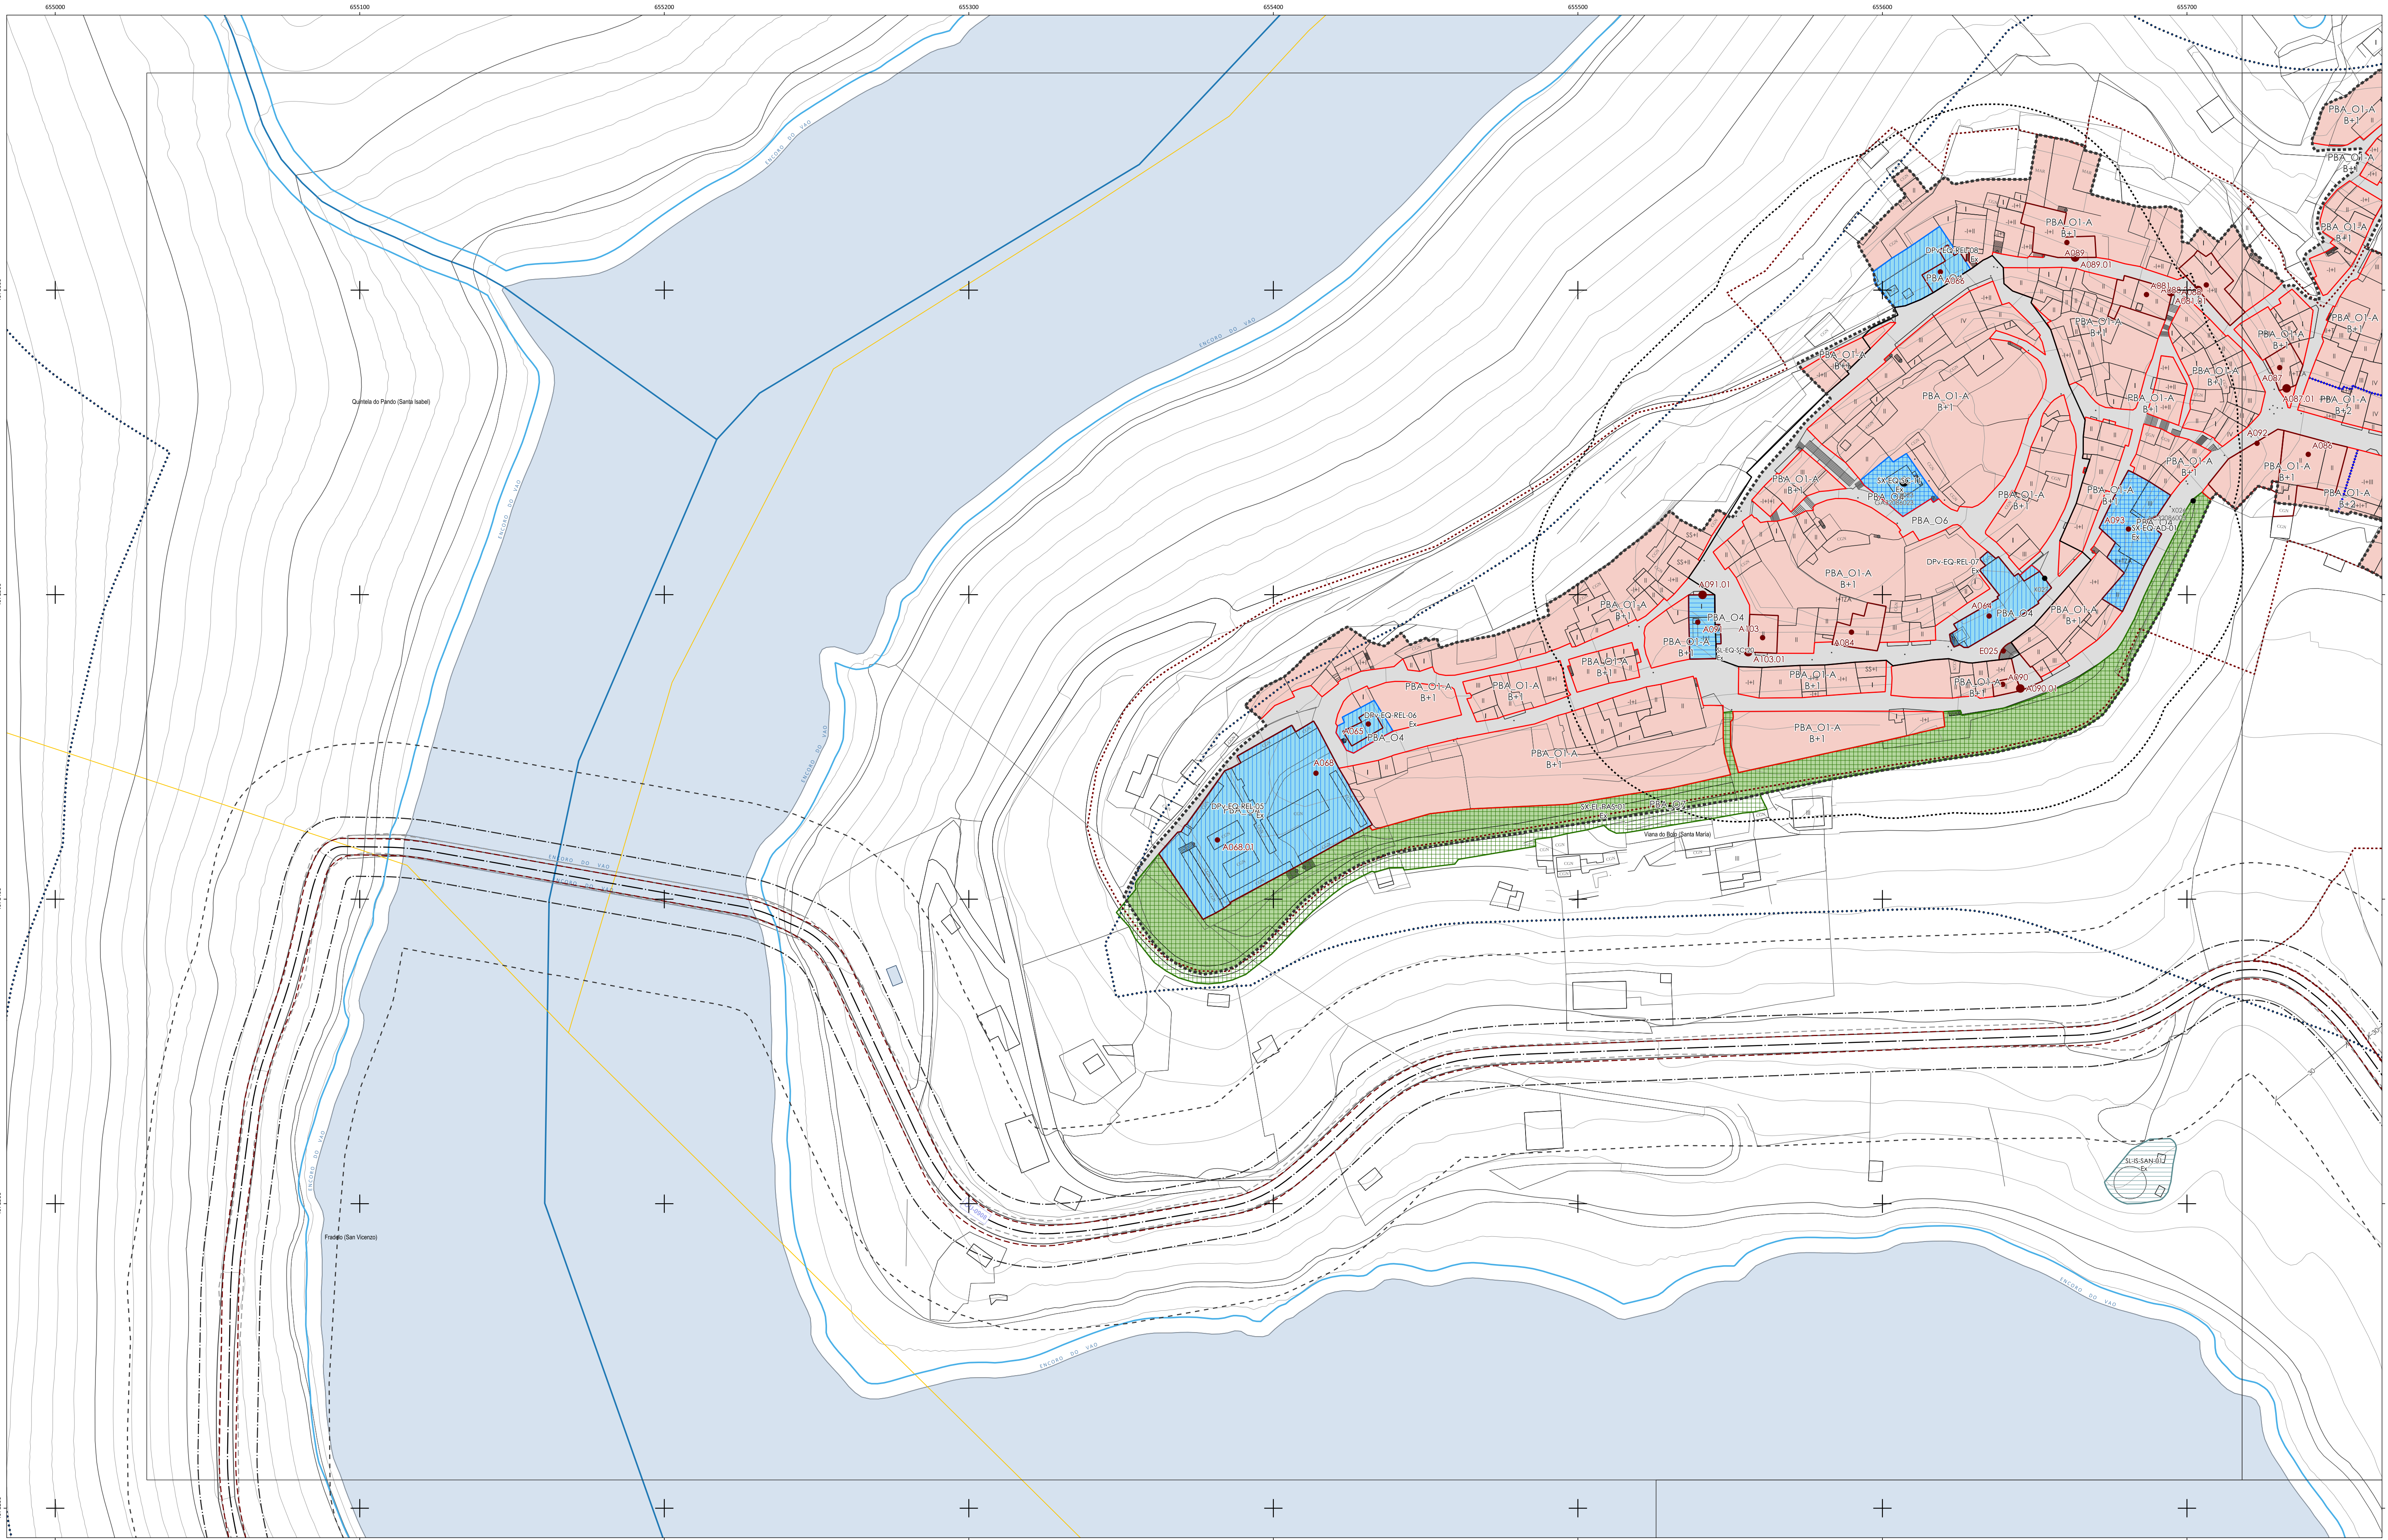

Clase de solo SU SNR	Ordenanzas tipo PBA PBA_O1-A PBA_O2 PBA_O3 PBA_O4 PBA_O5 PBA_O6 PBA_O7 Cambio de grao / altura	Afeccións do patrimonio cultural ● BIC, Arqueolóxico ● BIC, Etnolóxico ● Catalogado, Arqueolóxico ● Catalogado, Arquitectónico e etnográfico Perímetro, Arqueolóxico Perímetro, Arquitectónico e etnográfico Contorno, Arqueolóxico Contorno, Arquitectónico e etnográfico	Dotacións urbanísticas SISTEMAS XERAIS Espazos libres e zonas verdes Equipamentos Infraestruturas de servizos SISTEMAS LOCAIS Espazos libres e zonas verdes Equipamentos Infraestruturas de servizos DOTACIÓNS PRIVADAS Espazos libres e zonas verdes Equipamentos Infraestruturas de servizos	Afeccións de infraestruturas — Elxo --- Liñas exteriores de delimitación da calzada --- Dominio público viario --- Liña límite de edificación (SR) / Aliñación de edificación (SNR-SU) --- Zona de afección das estradas --- Aliñacións — Acotamentos (m) — Electricidade. Liñas de distribución --- Afección.Liñas eléctricas	Afeccións do medio físico — Dominio público hidráulico (cartografía PBM) — Servidume de Augas — Policía de cauces (PBA)	Límites administrativos — Límite municipal — Parroquias	 Folla cuadrícula 1.000: 05	 32086 DECEMBRO 2023 ETRS 89 UTM Fuso 29 Escala: 1:1.000	CONCELLO DE VIANA DO BOLO XUNTA DE GALICIA PLAN BÁSICO MUNICIPAL OTIMA. S.L. Documento para Aprobación Inicial PORD - Ordenación do solo urbano de Viana do Bolo 32086_PBM_202312_AI_PORD_02SUC_05
-----------------------------------	---	---	--	--	---	--	--------------------------------	---	--

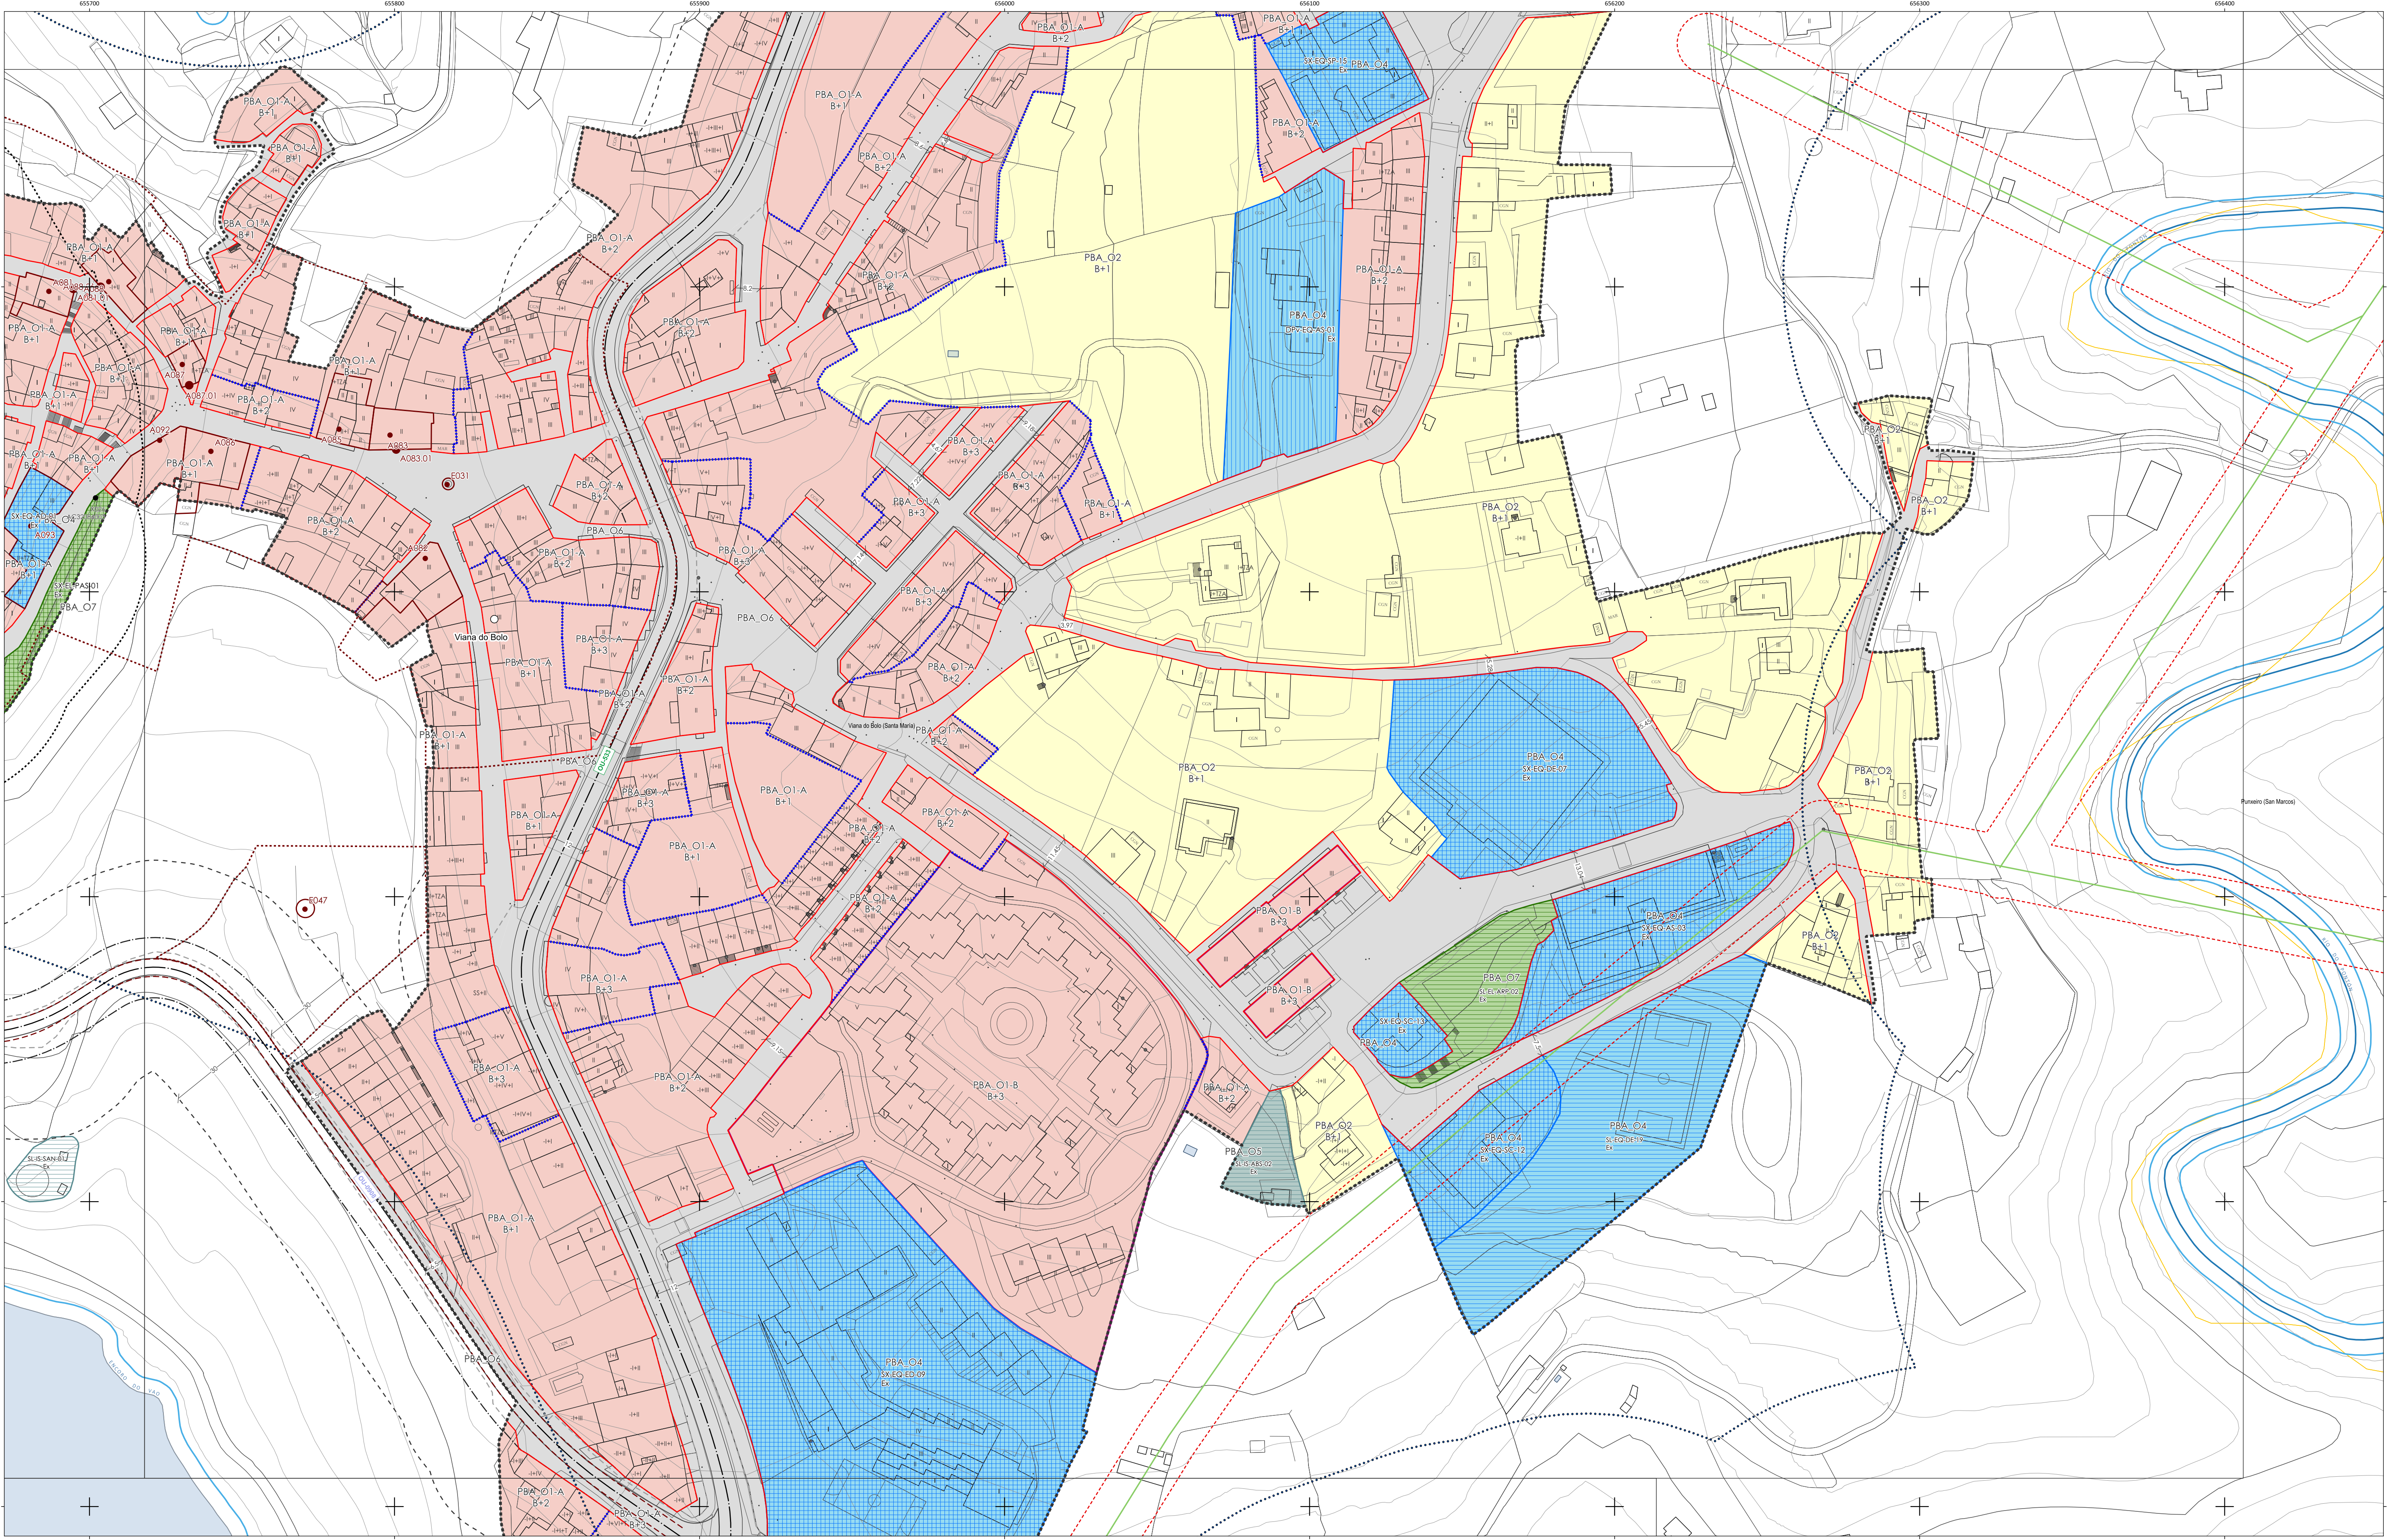

SU

SNR

PBA_O1-A

PBA_O1-B

PBA_O2

PBA_O3

PBA_O4

PBA_O5

PBA_O6

PBA_O7

Cambio de grao / altura

BIC, Arqueolóxico

BIC, Etnolóxico

Catalogado, Arqueolóxico

Catalogado, Arqueolóxico e etnográfico

Perímetro, Arqueolóxico

Perímetro, Arqueolóxico e etnográfico

Contorno, Arqueolóxico

Contorno, Arqueolóxico e etnográfico

SISTEMAS XERAIS

Espazos libres e zonas verdes

Equipamentos

Infraestruturas de servizos

SISTEMAS LOCAIS

Espazos libres e zonas verdes

Equipamentos

Infraestruturas de servizos

DOTACIÓNS PRIVADAS

Espazos libres e zonas verdes

Equipamentos

Infraestruturas de servizos

Afeccións do patrimonio cultural

Afeccións de infraestruturas

Afeccións do medio físico

Límites administrativos

Elxo

Liñas exteriores de delimitación da calzada

Domínio público viario

Liña límite de edificación (SR) / Aliñación de edificación (SNR-SU)

Zona de afección das estradas

Aliñacións

Acotamentos (m)

Electricidade. Liñas de distribución

Afección.Liñas eléctricas

Domínio público hidráulico (cartografía PBM)

Servidume de Augas

Policía de cauces (PBA)

Límite municipal

Parroquias

01

02

03

04

05

06

07

Folla cuadrícula 1.000: 06

32086

DECEMBRO 2023

ETRS 89

UTM Fuso 29

Escala: 1:1.000

OTIMA, S.L.

Documento para Aprobación Inicial

PORD - Ordenación do solo urbano de Viana do Bolo

32086_PBM_202312_AI_PORD_02SUC_06

CONCELLO DE VIANA DO BOLO

XUNTA DE GALICIA

PLAN BÁSICO MUNICIPAL

OTIMA, S.L.

Documento para Aprobación Inicial

PORD - Ordenación do solo urbano de Viana do Bolo

32086_PBM_202312_AI_PORD_02SUC_06

0

25

50

75

100 m

0

25

50

75

100 m

</

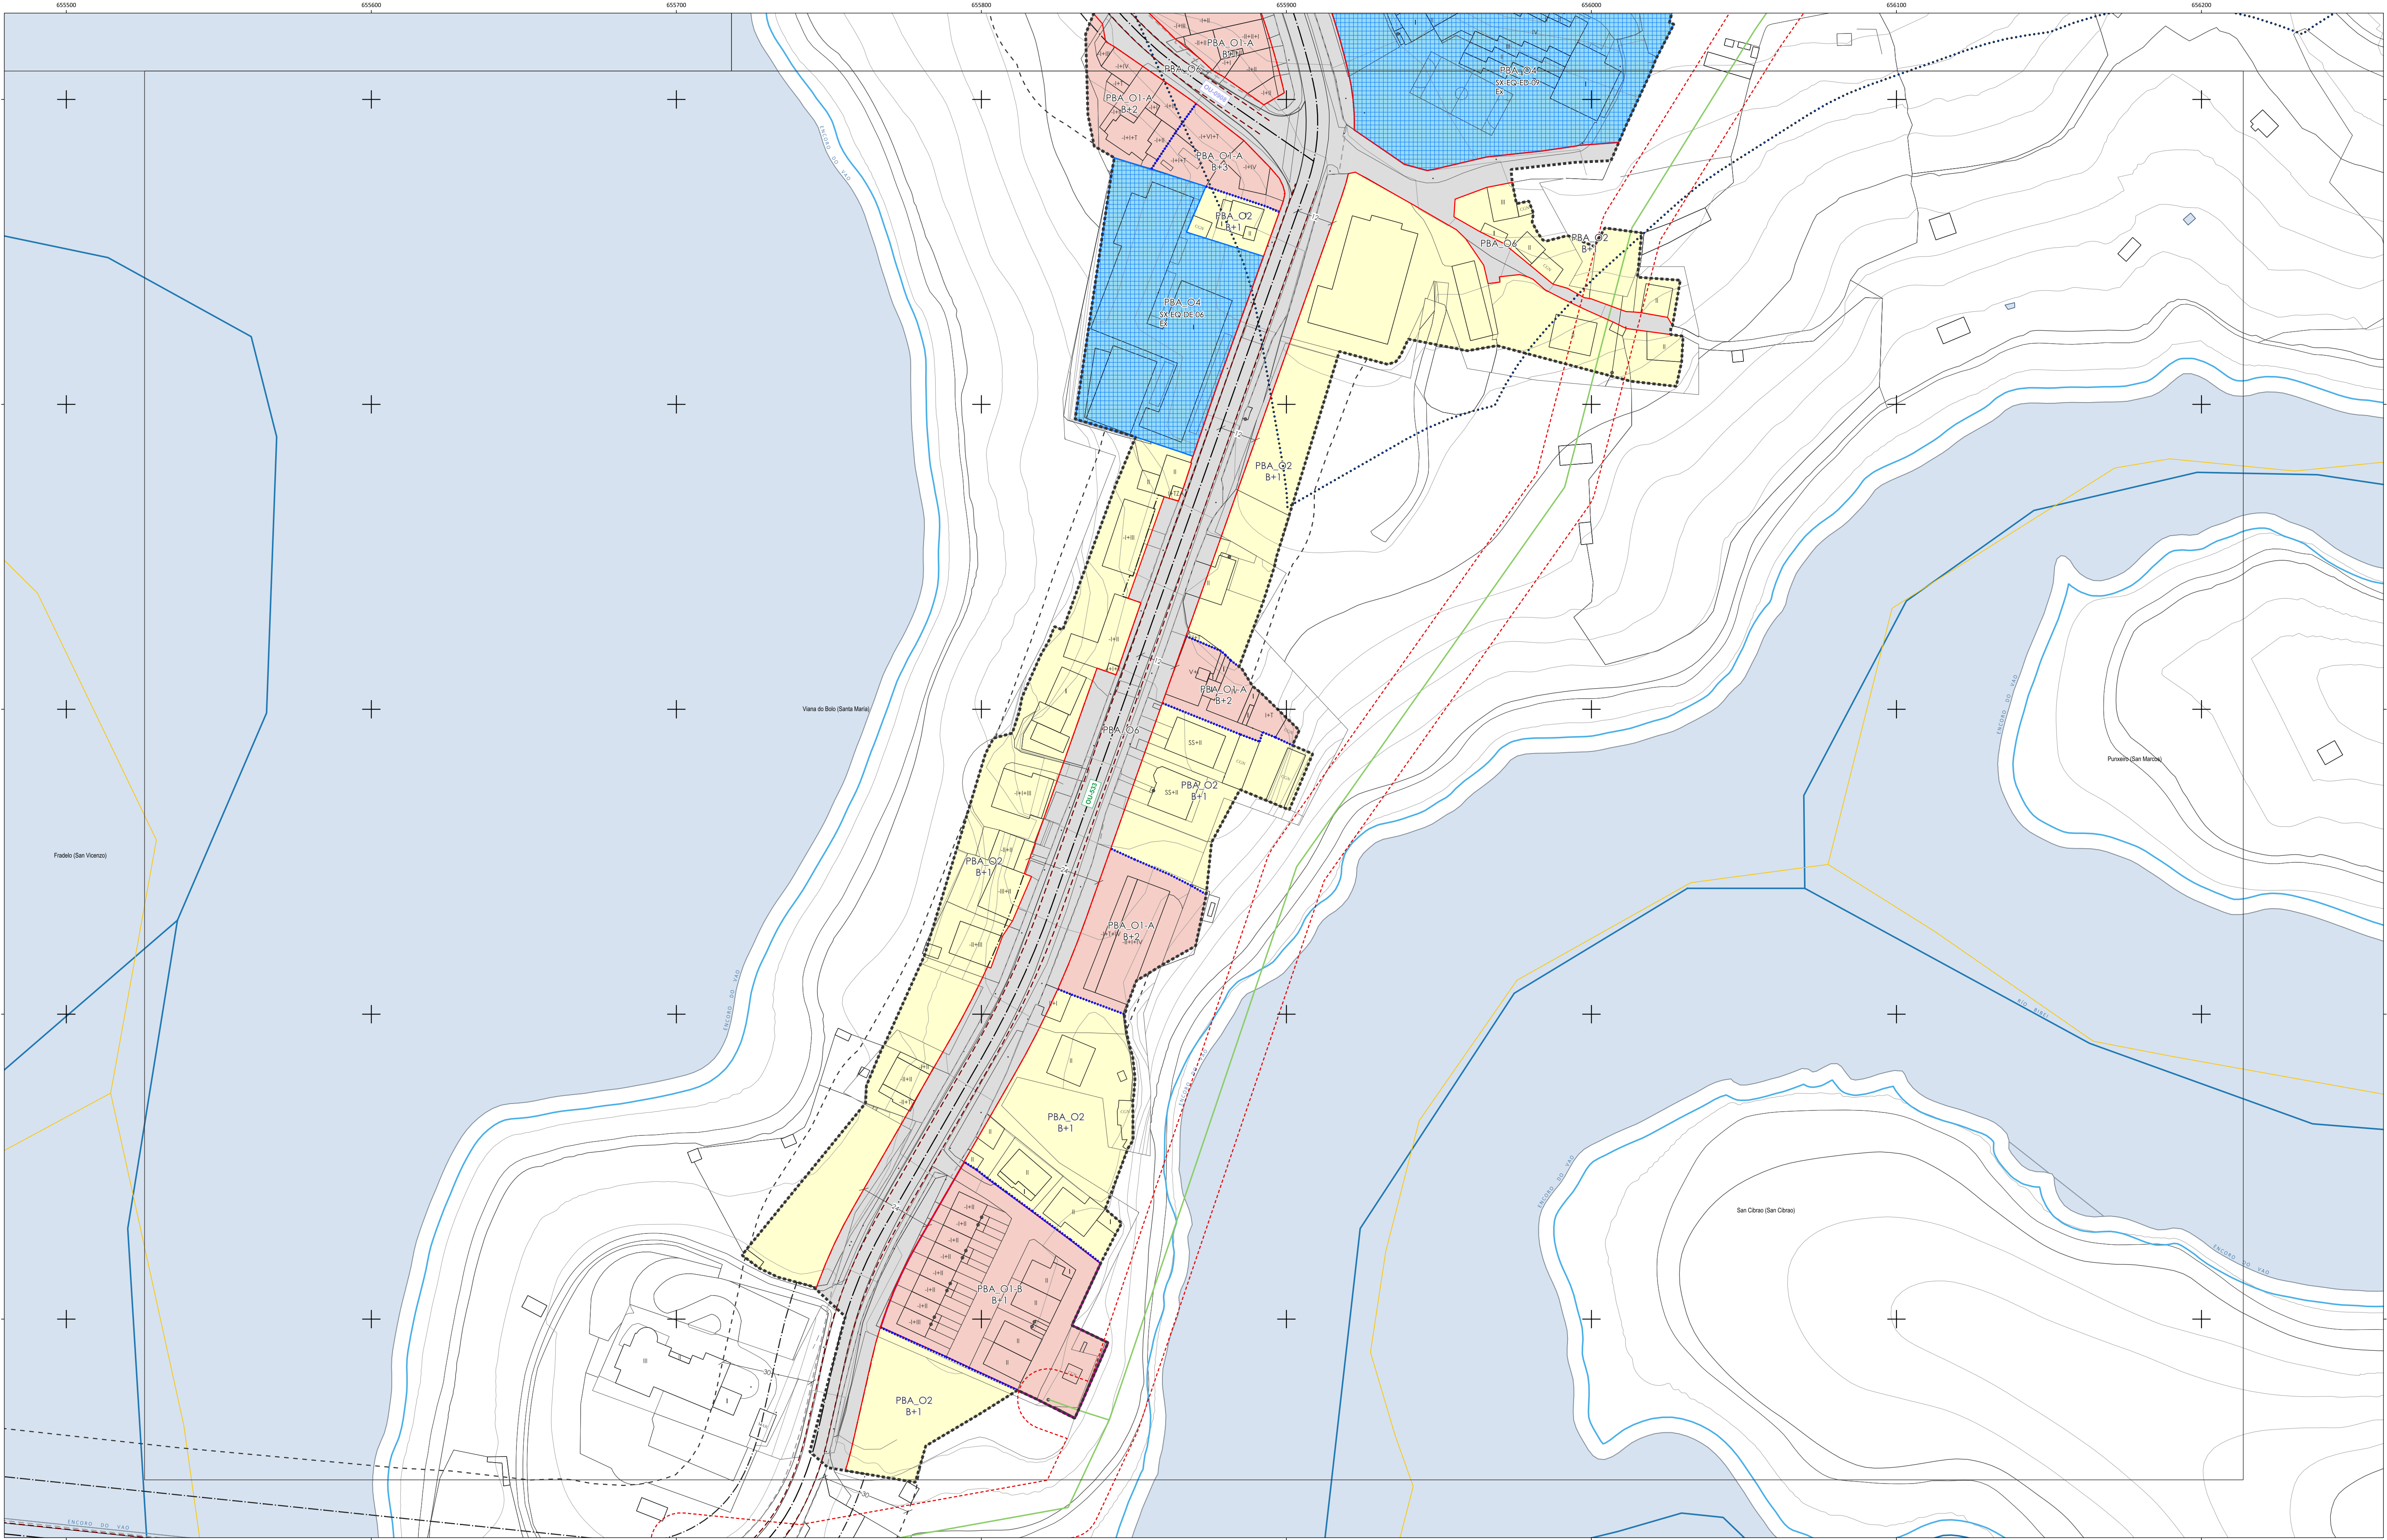

Clase de solo SU SNR	Ordenanzas tipo do PBA PBA_O1-A PBA_O1-B PBA_O2 PBA_O3 PBA_O4 PBA_O5 PBA_O6 PBA_O7 Cambio de grao / altura	Afeccións do patrimonio cultural ● BIC, Arqueolóxico ● BIC, Etnolóxico ● Catalogado, Arqueolóxico ● Catalogado, Arqueolóxico e etnográfico ● Perímetro, Arqueolóxico e etnográfico ● Contorno, Arqueolóxico ● Contorno, Arqueolóxico e etnográfico	Dotacións urbanísticas SISTEMAS XERAIS Espazos libres e zonas verdes Equipamentos Infraestruturas de servizos SISTEMAS LOCAIS Espazos libres e zonas verdes Equipamentos Infraestruturas de servizos DOTACIÓNS PRIVADAS Espazos libres e zonas verdes Equipamentos Infraestruturas de servizos	Afeccións de infraestruturas — Elxo --- Liñas exteriores de delimitación da calzada --- Dominio público viario --- Liña límite de edificación (SR) / Aliñación de edificación (SNR-SU) --- Zona de afección das estradas — Aliñacións — Acotamentos (m) — Electricidade. Liñas de distribución --- Afección.Liñas eléctricas	Afeccións do medio físico — Dominio público hidráulico (cartografía PBM) — Servidume de Augas — Policía de cauces (PBA)	Límites administrativos — Límite municipal — Parroquias			CONCELLO DE VIANA DO BOLO XUNTA DE GALICIA PLAN BÁSICO MUNICIPAL OTIMA, S.L. Documento para Aprobación Inicial PORD - Ordenación do solo urbano de Viana do Bolo 32086_PBM_202312_AI_PORD_02SUC_07
32086 DECEMBRO 2023 ETRS 89 UTM Fuso 29 Escala: 1:1.000									